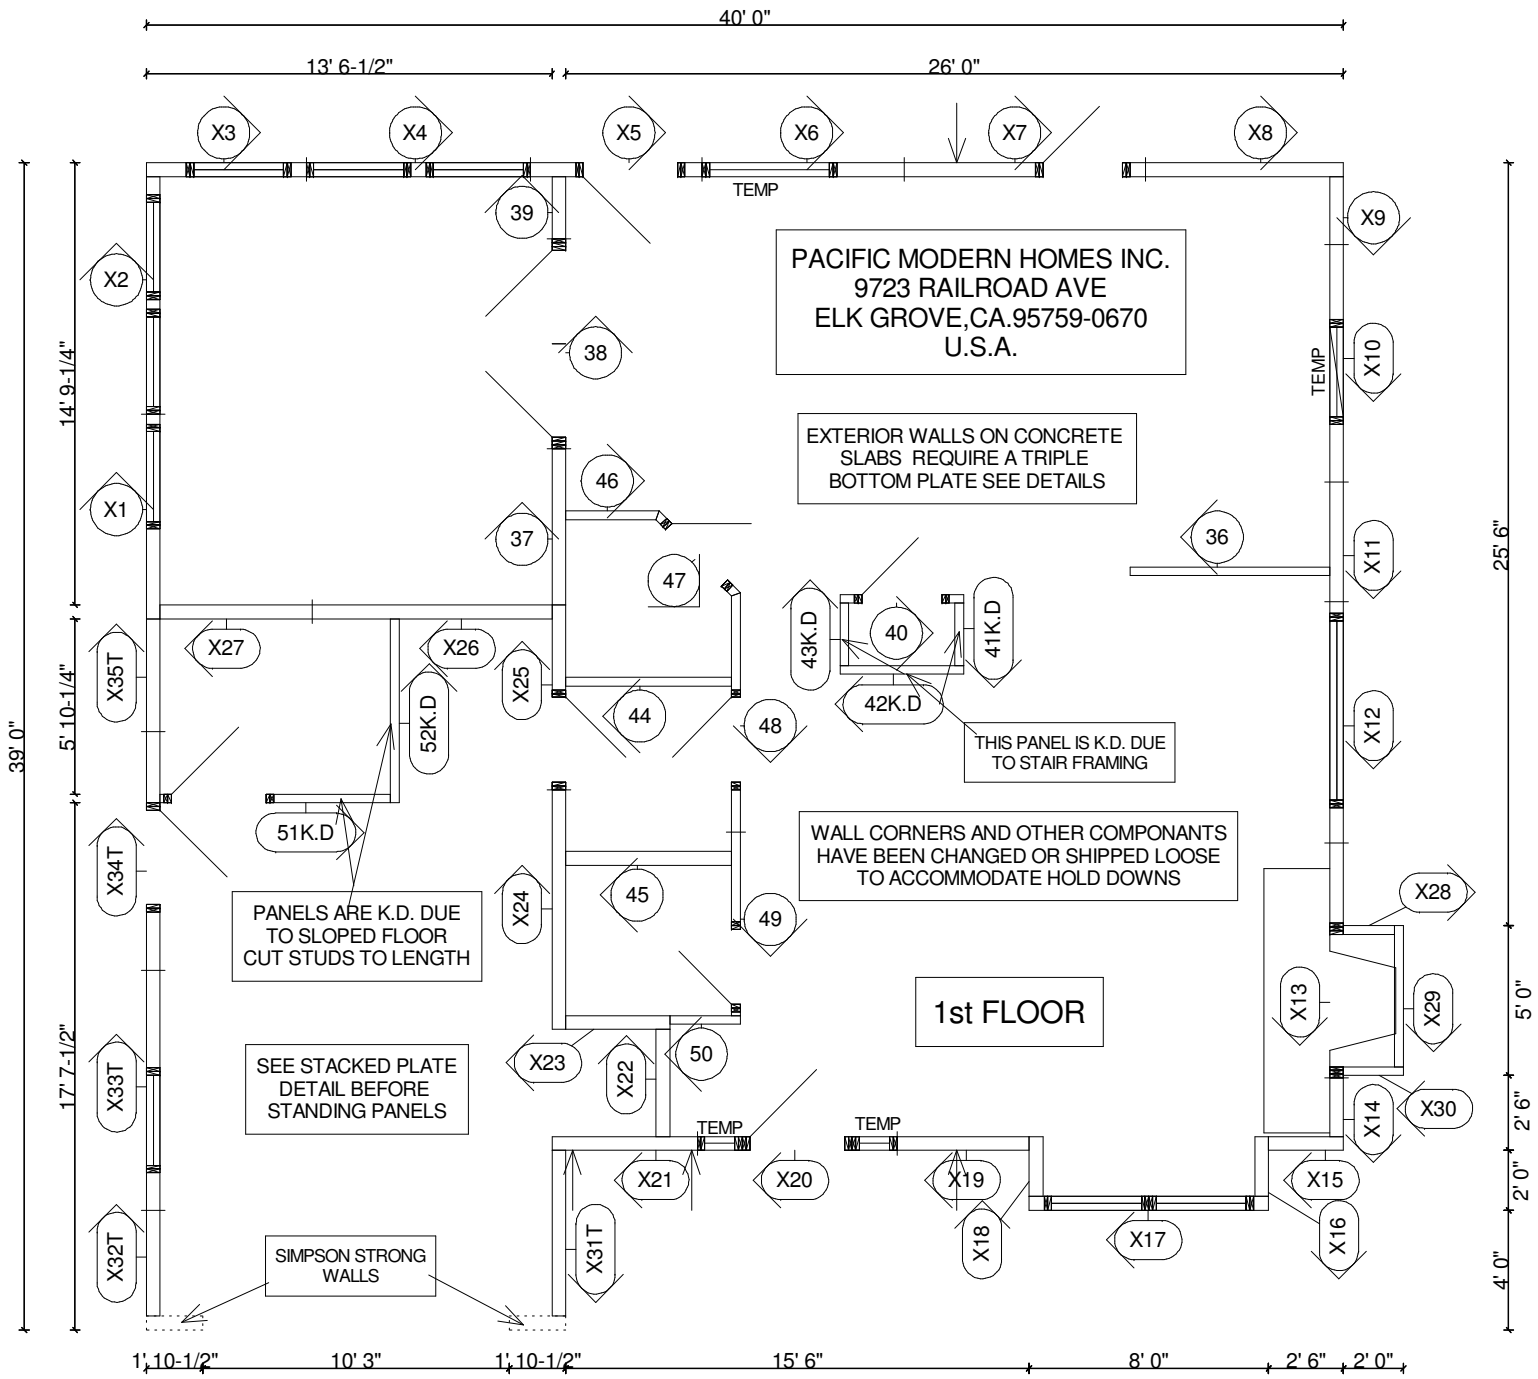
40' 0"
13' 6-1/2"
26' 0"
39' 0"
14' 9-1/4"
5' 10-1/4"
17' 7-1/2"
25' 6"
5' 0"
2' 6"
2' 0"
4' 0"
1' 10-1/2"
10' 3"
1' 10-1/2"
15' 6"
8' 0"
2' 6"
2' 0"
X1
X2
X3
X4
X5
X6
X7
X8
X9
X10
X11
X12
X13
X14
X15
X16
X17
X18
X19
X20
X21
X22
X23
X24
X25
X26
X27
X28
X29
X30
X31T
X32T
X33T
X34T
X35T
TEMP
TEMP
TEMP
TEMP
PACIFIC MODERN HOMES INC.
9723 RAILROAD AVE
ELK GROVE,CA.95759-0670
U.S.A.
EXTERIOR WALLS ON CONCRETE SLABS REQUIRE A TRIPLE BOTTOM PLATE SEE DETAILS
36
37
38
39
40
41K.D
42K.D
43K.D
44
45
46
47
48
49
50
51K.D
52K.D
THIS PANEL IS K.D. DUE TO STAIR FRAMING
WALL CORNERS AND OTHER COMPONANTS HAVE BEEN CHANGED OR SHIPPED LOOSE TO ACCOMMODATE HOLD DOWNS
PANELS ARE K.D. DUE TO SLOPED FLOOR CUT STUDS TO LENGTH
1st FLOOR
SEE STACKED PLATE DETAIL BEFORE STANDING PANELS
SIMPSON STRONG WALLS

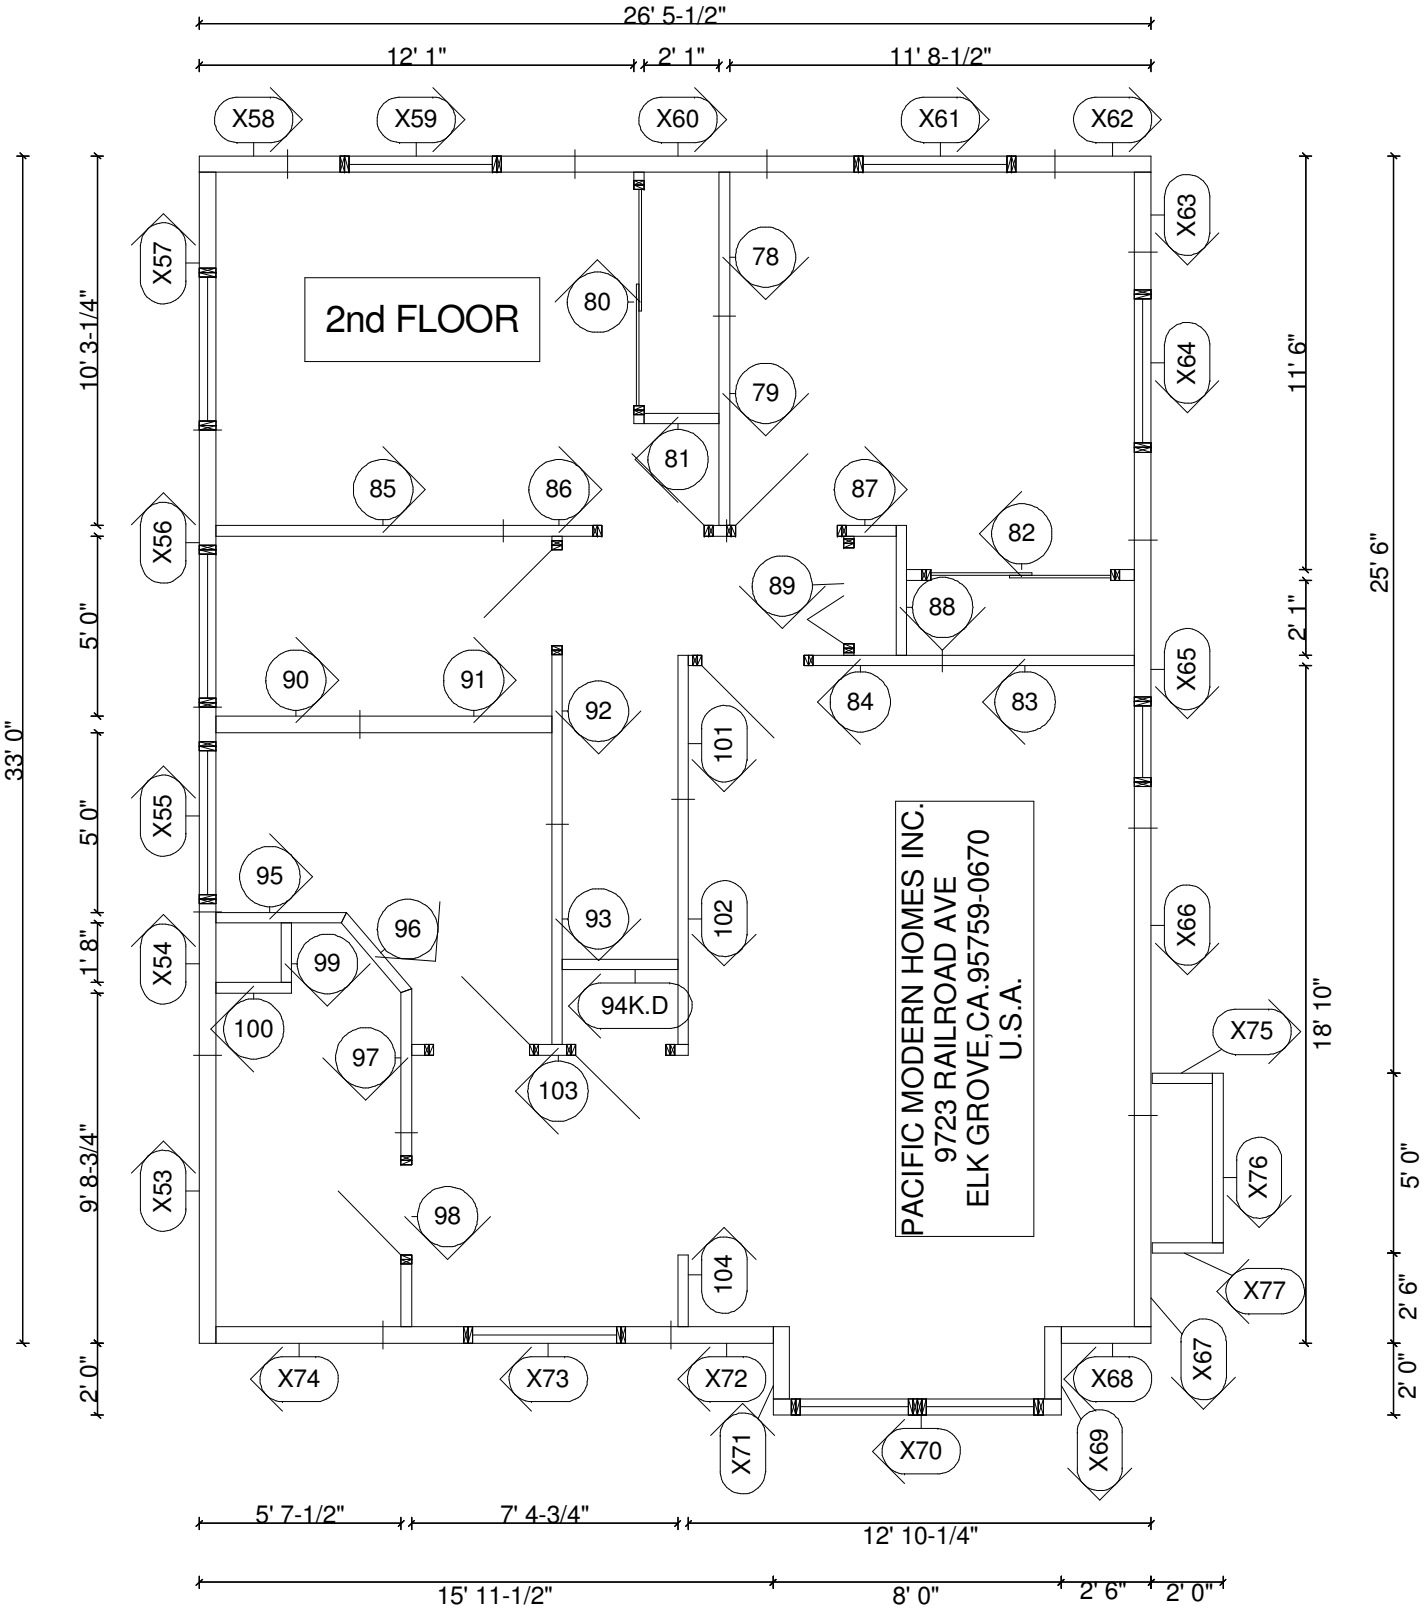
2nd FLOOR
PACIFIC MODERN HOMES INC.
9723 RAILROAD AVE
ELK GROVE,CA.95759-0670
U.S.A.
26' 5-1/2"
12' 1"
2' 1"
11' 8-1/2"
33' 0"
10' 3-1/4"
5' 0"
5' 0"
1' 8"
9' 8-3/4"
2' 0"
11' 6"
2' 1"
18' 10"
25' 6"
5' 0"
2' 6"
2' 0"
5' 7-1/2"
7' 4-3/4"
12' 10-1/4"
15' 11-1/2"
8' 0"
2' 6"
2' 0"
X58
X59
X60
X61
X62
X63
X64
X65
X66
X67
X68
X69
X70
X71
X72
X73
X74
X75
X76
X77
X53
X54
X55
X56
X57
78
79
80
81
82
83
84
85
86
87
88
89
90
91
92
93
94K.D
95
96
97
98
99
100
101
102
103
104